

АДМИНИСТРАЦИЯ  
ПОДГОРЕНСКОГО МУНИЦИПАЛЬНОГО РАЙОНА  
ВОРОНЕЖСКОЙ ОБЛАСТИ

ПОСТАНОВЛЕНИЕ

от 25 февраля 2022 года № 65  
п.г.т. Подгоренский

**О внесении изменений в схему размещения рекламных конструкций на территории Подгоренского муниципального района Воронежской области, утвержденную постановлением администрации Подгоренского муниципального района Воронежской области от 22.07.2014 № 409**

В соответствии с Федеральными законами от 13.03.2006 № 38-ФЗ «О рекламе», от 06.10.2003 № 131-ФЗ «Об общих принципах организации местного самоуправления в Российской Федерации», администрация Подгоренского муниципального района **п о с т а н о в л я е т**:

1. Внести изменения в схему размещения рекламных конструкций на территории Подгоренского муниципального района Воронежской области, утвержденную постановлением администрации Подгоренского муниципального района Воронежской области от 22.07.2014 № 409, согласно приложению к настоящему постановлению.

2. Контроль за исполнением настоящего постановления возложить на заместителя главы администрации-начальника отдела имущественно-земельных отношений и экологии И.А. Васильева.

Глава Подгоренского  
муниципального района



Р.Н. Береснев

«УТВЕРЖДЕНО»

Глава Подгоренского  
муниципального района  
Воронежской области  
/ Р.Н. Береснев /

«25» февраля 2022 г.



**СХЕМА РАЗМЕЩЕНИЯ РЕКЛАМНЫХ КОНСТРУКЦИЙ  
НА ТЕРРИТОРИИ  
ПОДГОРЕНСКОГО МУНИЦИПАЛЬНОГО РАЙОНА  
ВОРОНЕЖСКОЙ ОБЛАСТИ**

«СОГЛАСОВАНО»

Руководитель департамента  
имущественных и земельных  
отношений Воронежской области  
/ С.В. Юсупов /

« \_\_\_\_\_ » \_\_\_\_\_ г.



# АДРЕСНАЯ ПРОГРАММА

№ Р/К	Адрес установки и эксплуатации РК	№ РК на карте	Вид РК	Тип РК	Размер РК	Кол-во сторон РК	Общая площадь информации поля РК, кв. м	Собственник или законный владелец имущества, к которому присоединяется РК	Кадастровый номер участка	Номер и дата выписки из ЕГРП	Примечание
1	2	3	4	5	6	7	8	9	10	11	12
7.	на пересечении ул. Дачная с ул. Горная	7	щит	отдельно стоящая щитовая установка на земельном участке	6,0х3,0м	1	18,00	-	-	-	-

РАЗМЕЩЕНИЕ РЕКЛАМНЫХ КОНСТРУКЦИЙ СОГЛАСНО ПРАВИЛАМ ЗЕМЛЕПОЛЬЗОВАНИЯ И ЗАСТРОЙКИ  
ПОДГОРЕНСКОГО МУНИЦИПАЛЬНОГО РАЙОНА

Позиция № 7 – Ж2/1/13 – зона застройки малоэтажными и среднеэтажными жилыми домами.

# ЛИСТ СОГЛАСОВАНИЙ

<p>Согласовано:</p> <p><i>И.е. Жуковичев</i> <i>отдел</i></p> <p><i>И.И. Жуковичев</i></p> 	<p>Согласовано:</p> <div style="border: 1px solid black; padding: 5px; margin: 5px;"> <p style="text-align: center;">СОГЛАСОВАНО</p> <p style="text-align: center;">ПАО «ВУСТЕЛЕРКА»</p> <p>Согласование № _____</p> <p>от «___» _____</p> <p>Выдано на бланке. Назначено с _____ на _____</p> <p>месте работ обязательности _____</p> <p>Должность: <i>Курьер. адв. центр.</i></p> <p>Подпись: <i>Кудряков В.И.</i></p> <p style="text-align: center;">25 10 20 21</p> </div>	<p>Согласовано:</p> <p><i>И.е. Жуковичев</i> <i>отдел</i></p> <p><i>И.И. Жуковичев</i></p> 
<p>Согласовано:</p> <p><i>Г.е.</i> <i>Б.у.</i></p> 	<p>Согласовано:</p>	<p>Согласовано:</p>
<p>Согласовано:</p>	<p>Согласовано:</p>	<p>Согласовано:</p>

## УСЛОВНЫЕ ОБОЗНАЧЕНИЯ

Места установки рекламных конструкций, размещенных на основании действующего разрешения

 - щитовая конструкция с размером информационного поля 6,0 x 3,0 м (щит)


 - щитовая конструкция с размером информационного поля 1,2 x 1,8 м (лайтпостер)

 - номер рекламной конструкции


Места установленных рекламных конструкций

 - щитовая конструкция с размером информационного поля 6,0 x 3,0 м (щит)

 - щитовая конструкция с размером информационного поля 1,2 x 1,8 м (лайтпостер)

 - номер рекламной конструкции

1:1000  
СХЕМА РАЗМЕЩЕНИЯ РЕКЛАМНЫХ КОНСТРУКЦИЙ В ПОДГОРЕНСКОМ РАЙОНЕ ВОРОНЕЖСКОЙ ОБЛАСТИ  
№7 ПГТ. ПОДГОРЕНСКИЙ НА ПЕРЕСЕЧЕНИИ УЛИЦ ДАЧНАЯ И ГОРНАЯ

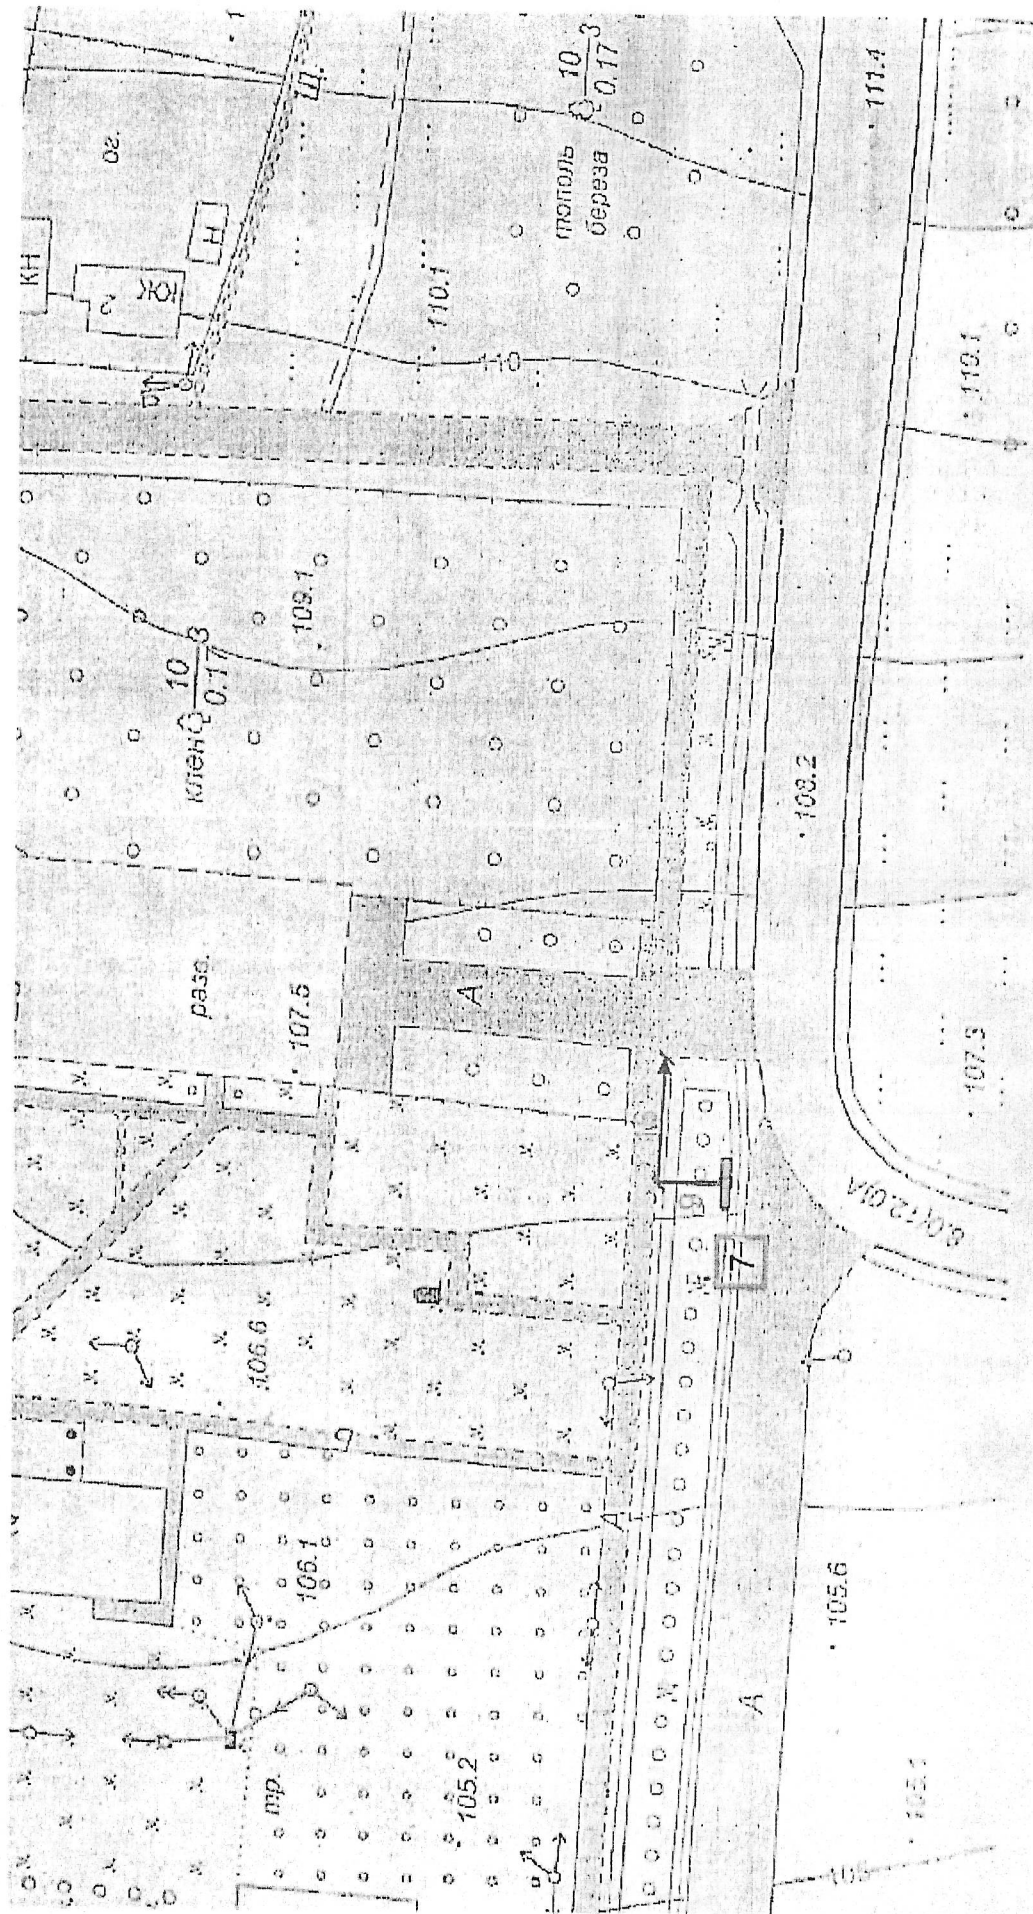

№7 СХЕМА РАЗМЕЩЕНИЯ РЕКЛАМНЫХ КОНСТРУКЦИЙ В ПОДГОРЕНСКОМ РАЙОНЕ ВОРОНЕЖСКОЙ ОБЛАСТИ, ПГТ. ПОДГОРЕНСКИЙ НА ПЕРЕСЕЧЕНИИ УЛ. ДАЧНАЯ С УЛ. ГОРНАЯ

